

تخته عایق پلی استایرن به ضخامت ۶-۸-۹ سانتی متر EPS

بست مکانیکی اتیکس ترموفیکس

کورنر بید (پروفیل اجزای اتیکس)

مش تقویتی فایبر گلس

پوشش نهایی پایه


پوشش نهایی

فلاشینگ (ورق فولادی رنگ شده ۱٫۵ میلیمتر)

ملات پر کننده برای شیب بندی زیر سازی فلاشینگ

پوشش نهایی پایه


خارج

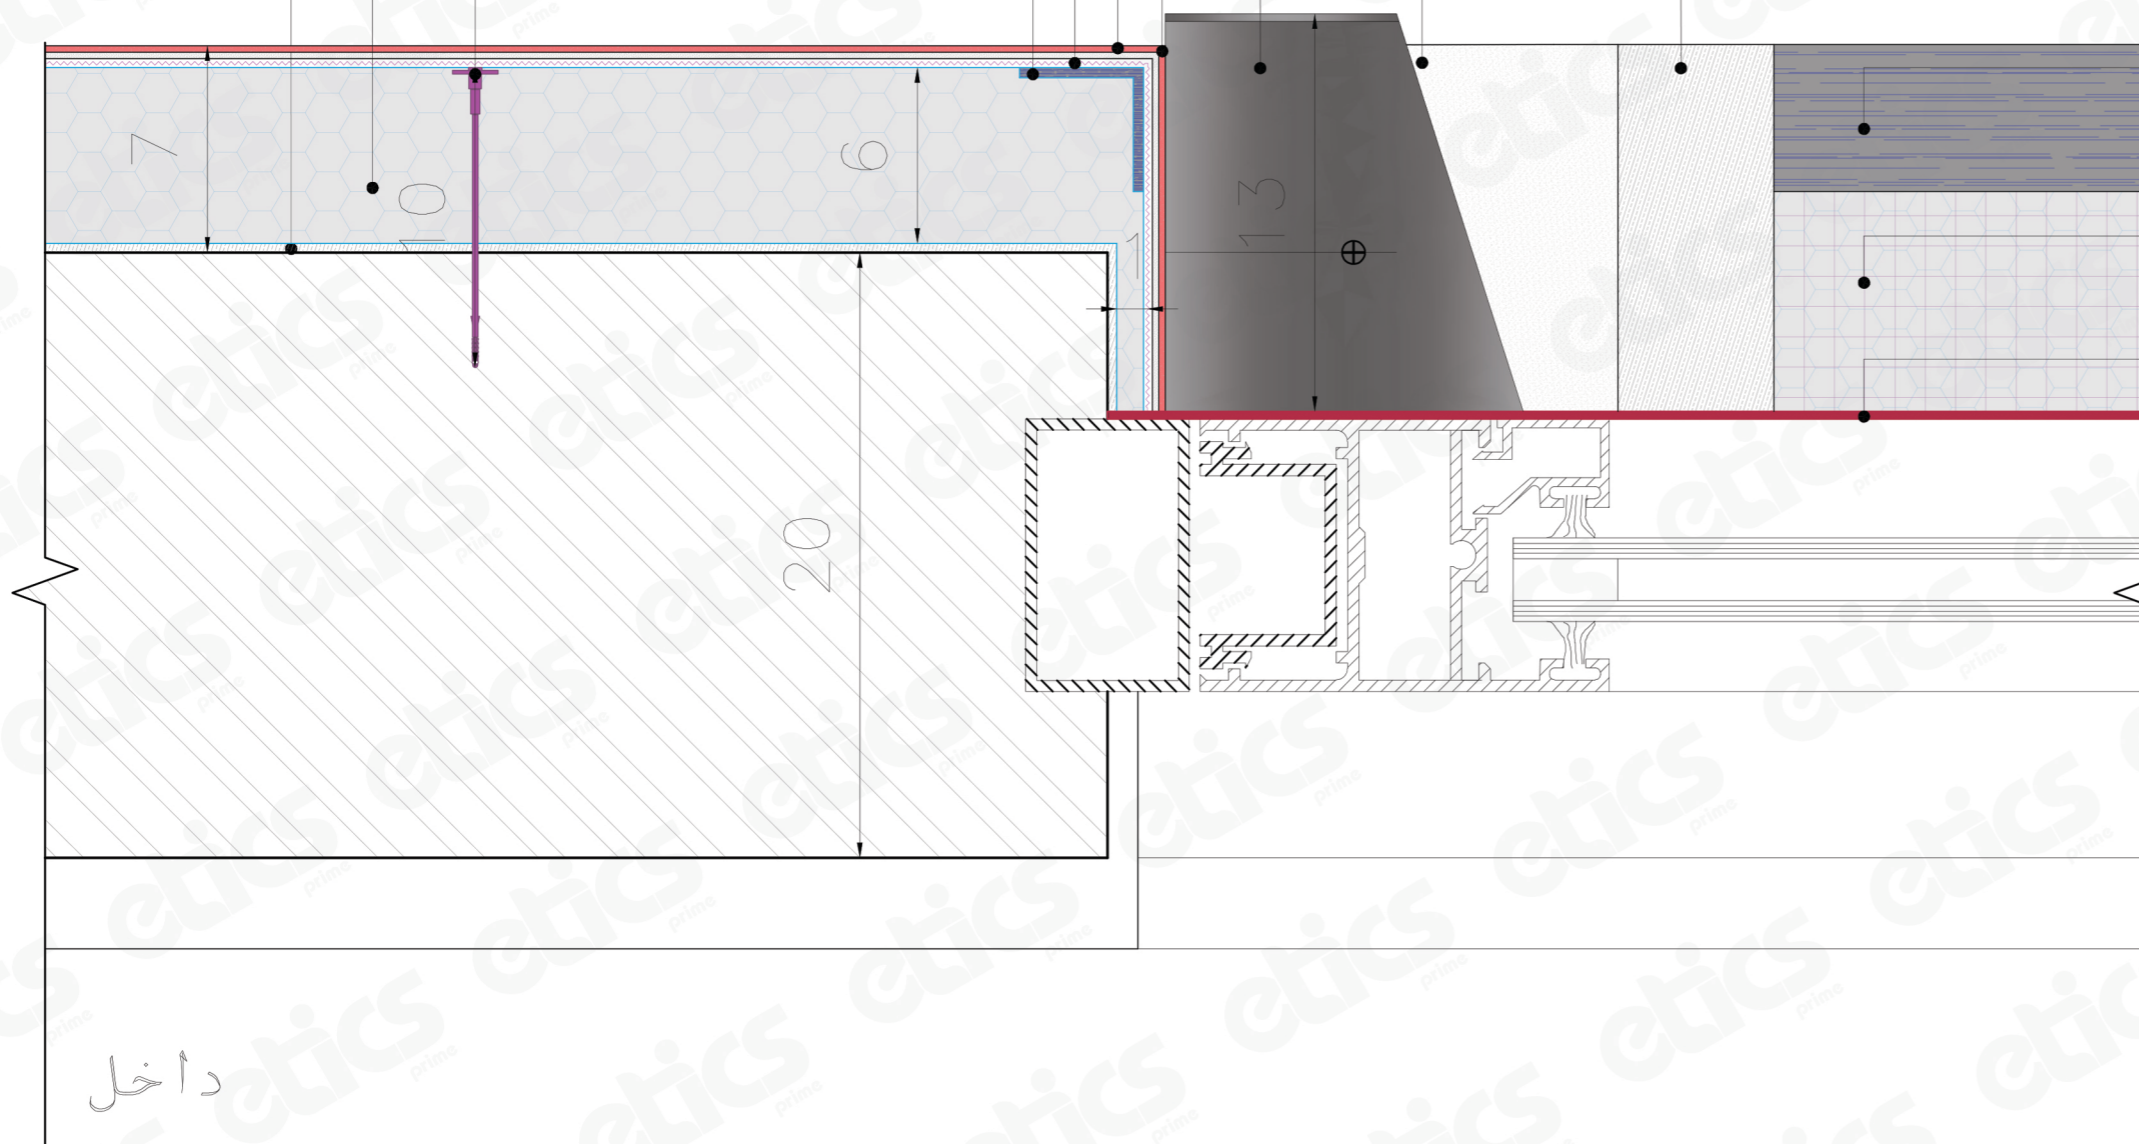

CORNER BEAD

EPS - REINFORCING MESH

درزگیر

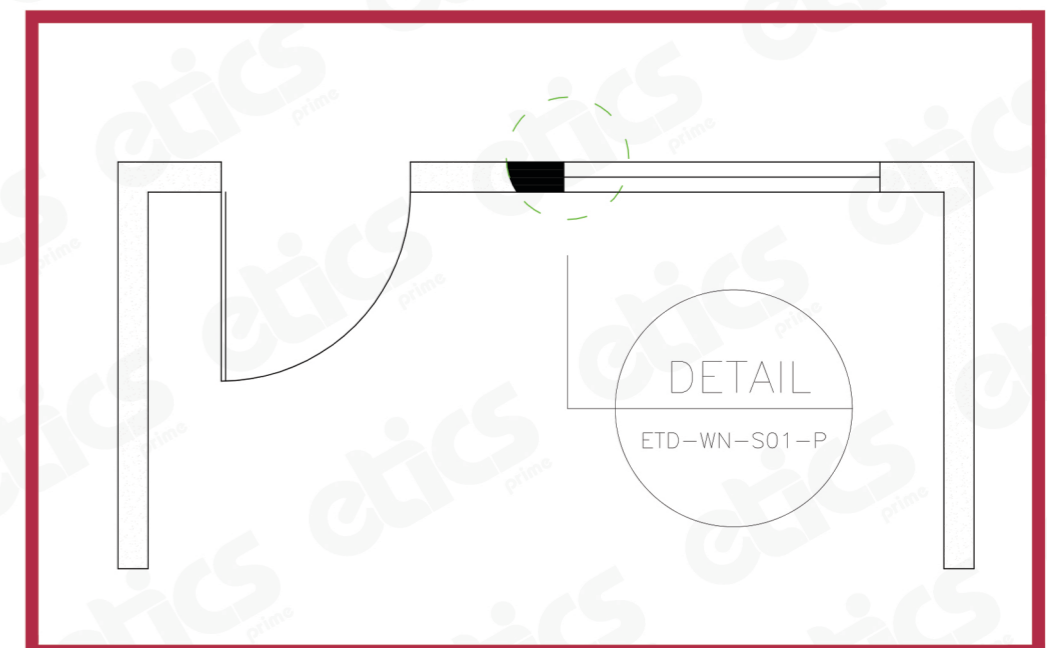

جزئیات اتصال نمای اتیکس در محل کف پنجره تیپ ۱ پلان

ETD-WN-S01-P

DETAIL

SC:1:10