

خارج

داخل

درزگیر

فلاشینگ (ورق فولادی رنگ شده ۱/۵ میلیمتر)

پیچ

ملات پر کننده

کاور انتهایی مش تقویتی فایبر گلاس

کورنر بید (پروفیل اجزای اتیکس)

درزگیر

چسب اتیکس

تخته عایق پلی استایرن EPS

به ضخامت ۶-۸-۹ سانتی متر

بست مکانیکی اتیکس ترموفیکس

مش تقویتی فایبر گلاس



پوشش نهایی پایه

پوشش نهایی

فریم انتظار از قوطی آهن طبق مشخصات فنی

دیوار آجری

نازک کاری داخل

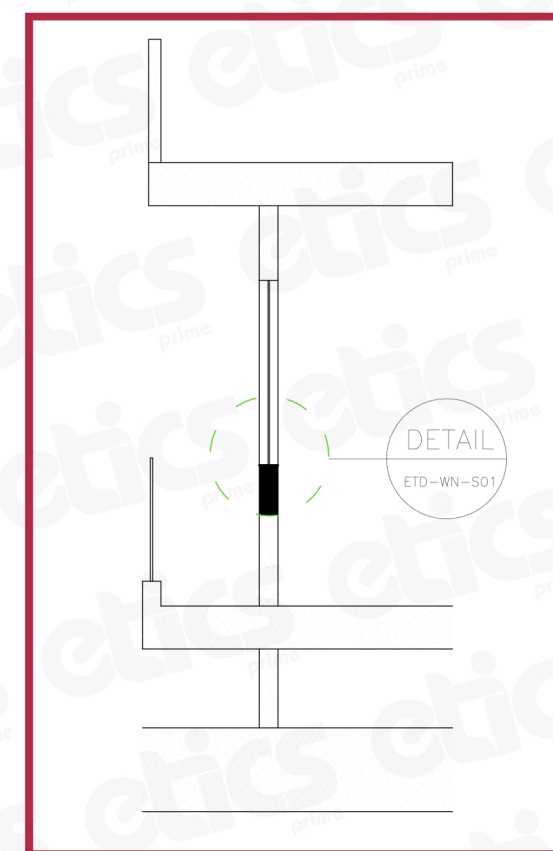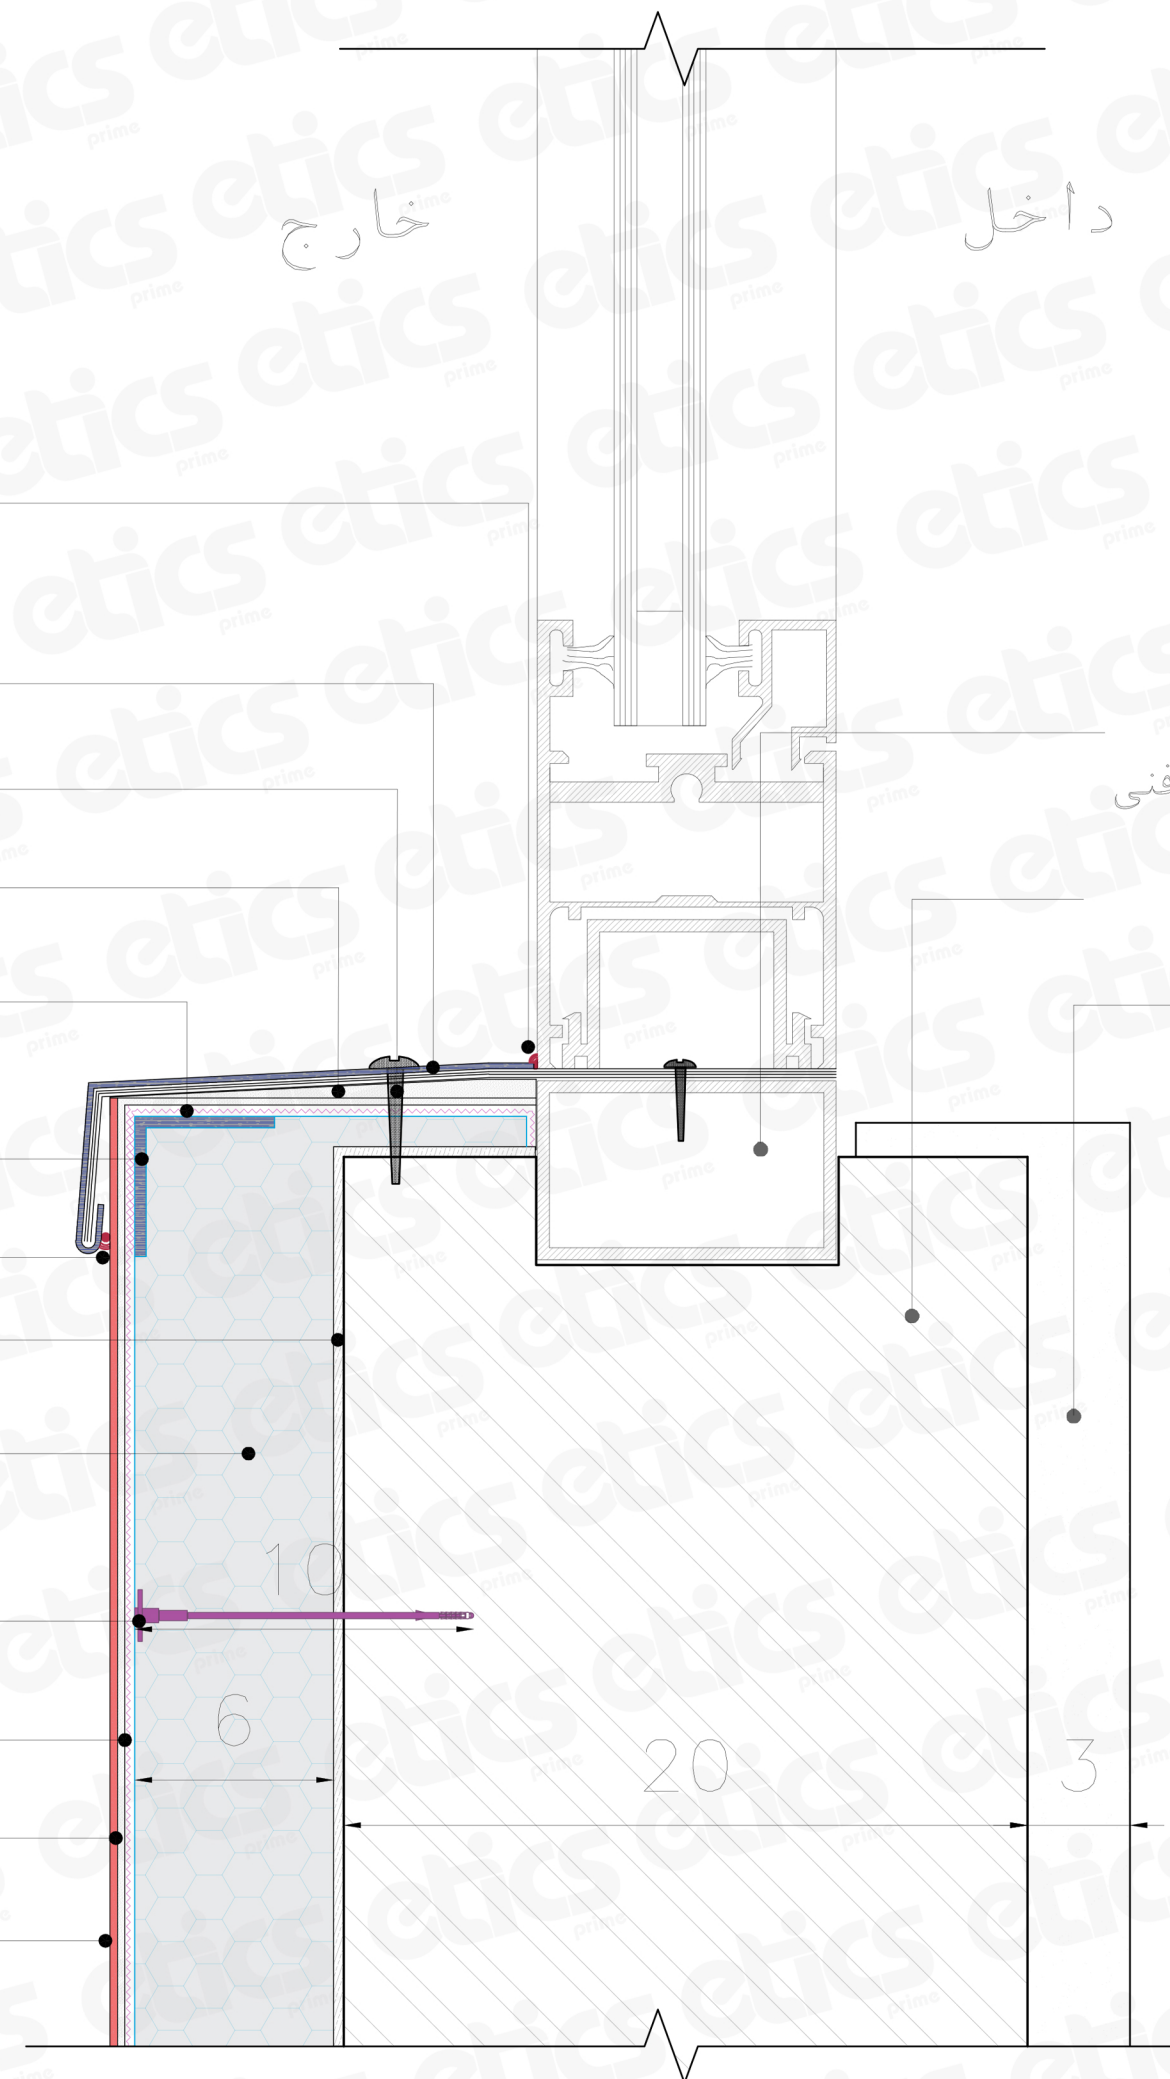

جزئیات اجرای نمای اتیکس در محل کف پنجره تیپ ۱

ETD-WN-S01

DETAIL

SC:1:10